


AVI EXQUISIT SPA-HIT B 39+1,5

Single/Pärchen-Bungalow mit Wellnessbad



SÜD/WESTANSICHT

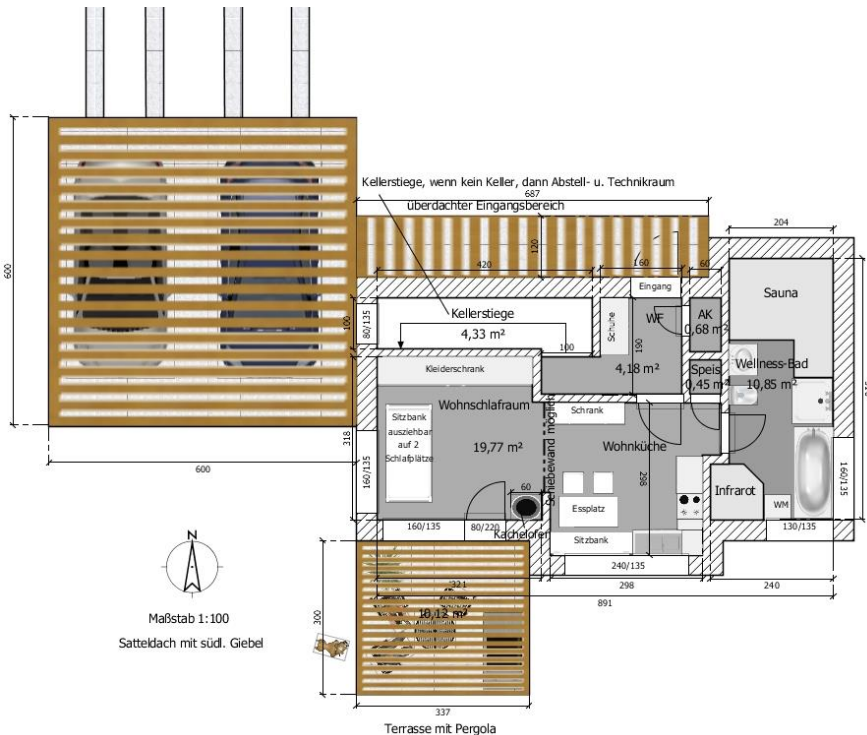

Maßstab 1:100
Satteldach mit süd. Giebel

AVI EXQUISIT SPA-HIT B 39+1,5
Der Single/Pärchen-Bausatz-Mitbau-Bungalow
 spart Ihnen hohe Arbeitskosten, sodass Ihr neues
 Heim sehr günstig kommt!
 Verbaute Fläche ca. 45m².
 Wohnnutzfläche: ca. 39m²

Ansichten und Grundrisse sind Baubeispiele, die
 Sie ändern können.

Bausatz-Mitbau-Bungalow-Preis
inkl. Terrasse, Pergola, überdachter
Eingangsbereich und Carport
 86.913,-- Euro

Dieser Richtwertpreis gilt für ein mit ca. 37cm
 starken Außenwänden mit Luftpolsterisolierung
 ausgestatteten Holzziegeln mit zusätzlicher
 Mineralwolle-Isolierung und hinterlüfteter
 Lärchenholzfassade oder Verputz. Mit einem
 beigeestellten Richtmeister kann mit ca. 5 Helfern
 aus ihrem Bekanntenkreis auf der von Ihnen
 vorbereiteten Bodenplatte oder Keller-Oberkante
 (die auch durch Partner von uns errichtet werden
 können) innerhalb einer Woche das Haus
 aufgestellt werden.

Im Preis enthalten sind auch Zimmerer-, Spengler-
 und Dachdeckermeisterarbeiten, sodass das
 Rohbau-Haus regenfest abgeschlossen ist. Sie
 können mit den mitgelieferten Baumaterialien
 das Haus entweder selbst oder mit individuell von
 Ihnen ausgesuchten Handwerkern rasch
 fertigstellen. Denn der Preis beinhaltet auch alle
 weiteren Baumaterialien und bestimmte
 Handwerker. Falls Sie kein eigenes Grundstück
 besitzen, bieten wir ihnen zahlreiche an. Siehe
 unter www.avi-immo.at oder reden sie darüber
 und auch über Ihre gewünschte Ausstattung und
 Handwerker sowie Bauweise und den endgültigen
 Preis mit Ihrem Berater Hans Swoboda

ANDERE BAUAUSFÜHRUNGEN

Alle unsere fixen Häuser erhalten Sie als Bausatz-, Mitbau-, Ausbau-,
 Belagsfertig- und Schlüsselfertig-Haus in Kant- oder Rund-Vollholz
 sowie als Holzständer-Bau, in Tonziegel-Bau und wenn gewünscht auch
 mit Lehmputz für ein besonderes Wohnklima. Preise auf Anfrage.

Mitarbeiter:

E-Mail/Tel.Nr.: